



# 1. PRIJEDLOG PRIJELAZA ZA ŽIVOTINJE NA LOKACIJI SOKOLOVAC

Poprečni presjek A-A  
M = 1:100

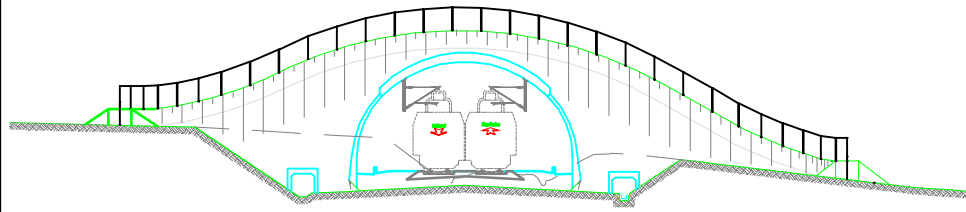


Uzdužni presjek  
M = 1:200

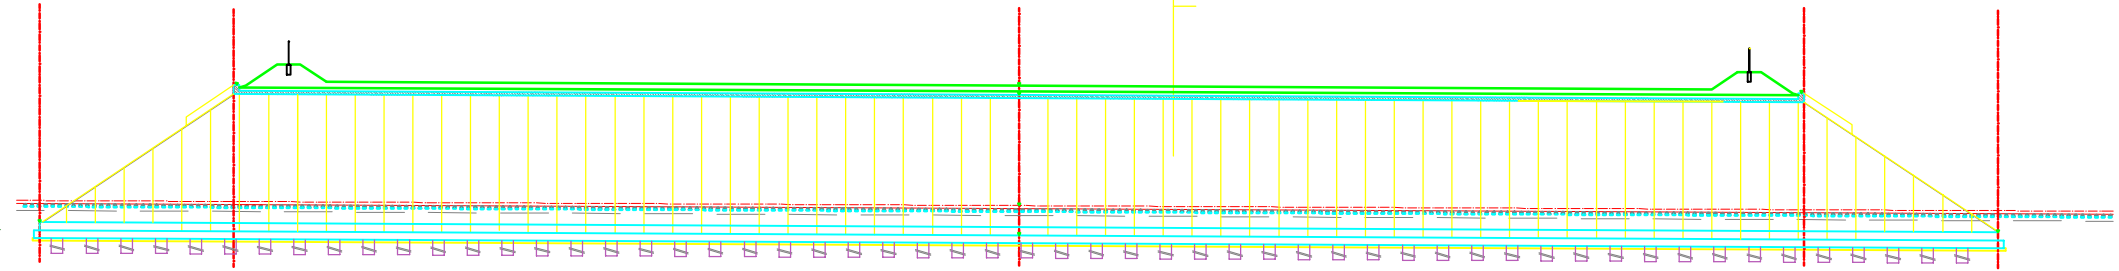



# 2. PRIJEDLOG PRIJELAZA ZA ŽIVOTINJE NA LOKACIJI CAREVDAR - VIJADUKT CAREVDAR

# 3. PRIJEDLOG PRIJELAZA ZA ŽIVOTINJE NA LOKACIJI VOJAKOVAČKI KLOŠTAR

Uzdužni presjek  
M = 1:100

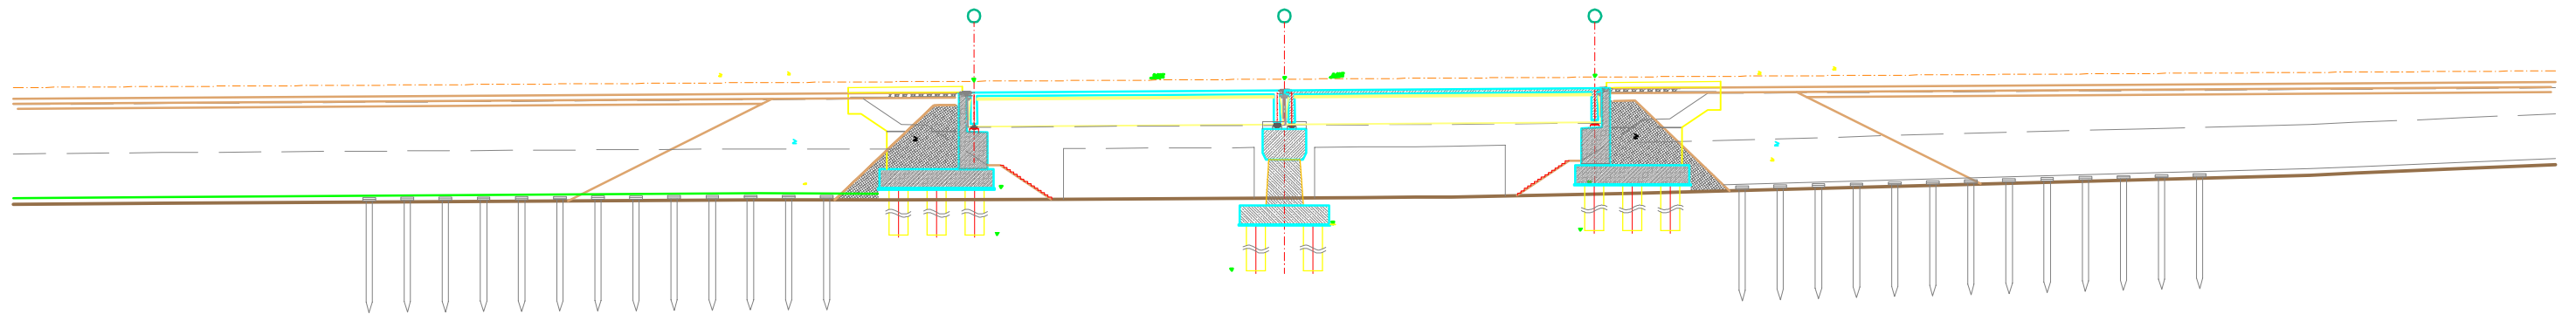

Pogled  
M = 1:100

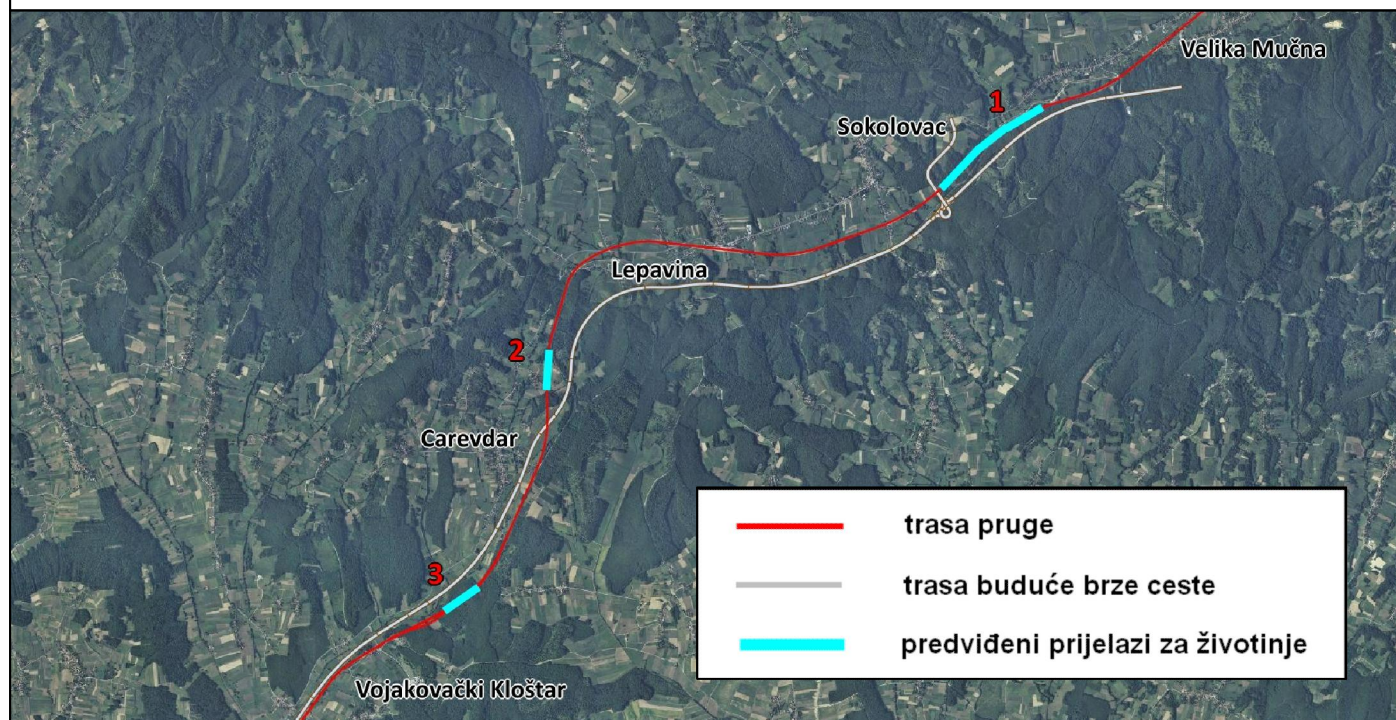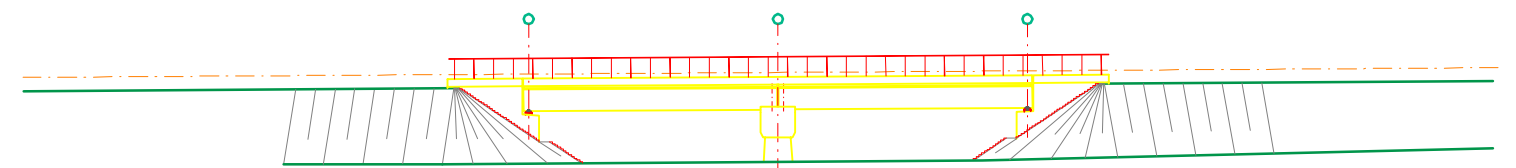

NAZIV NACRTA:

LOKACIJE PRIJELAZA ZA DIVLJE ŽIVOTINJE

IZVOR:

URS Polska Sp z o o - Zagreb