



TLOCRT PRIZEMLJA  
M 1:300

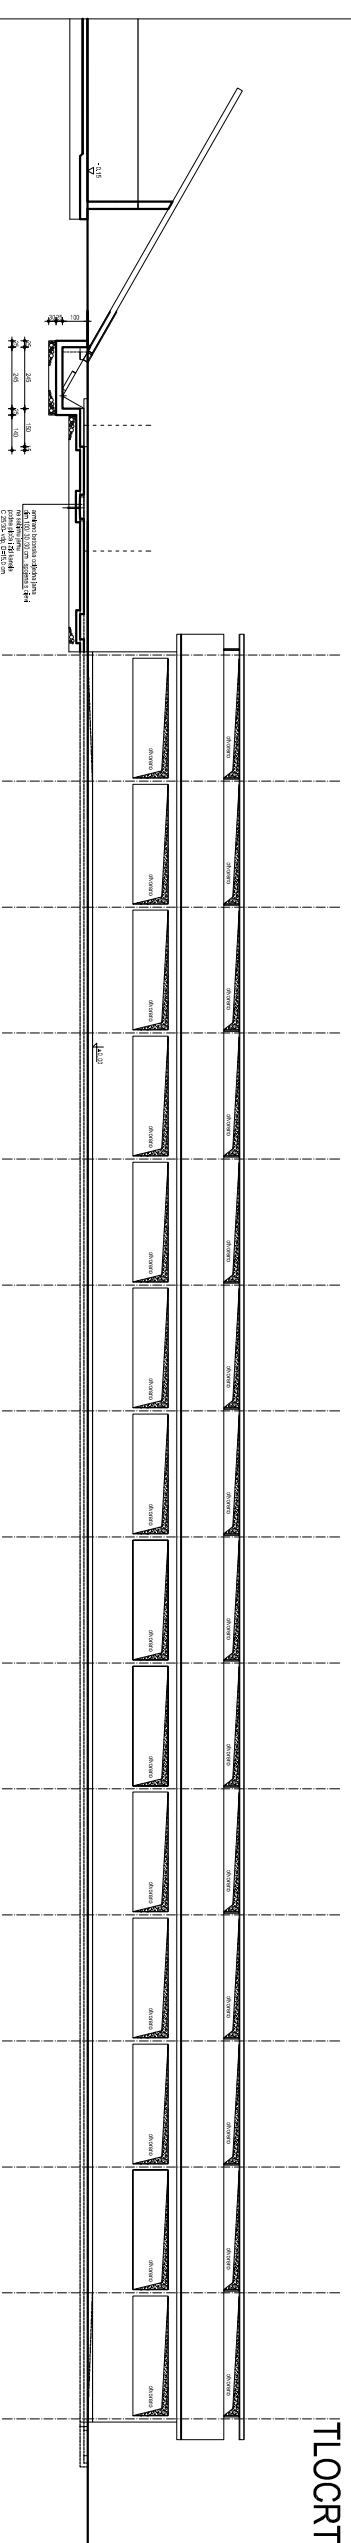

TLOCRT SJEVEROISTOK  
I JUGOZAPAD  
M 1:300

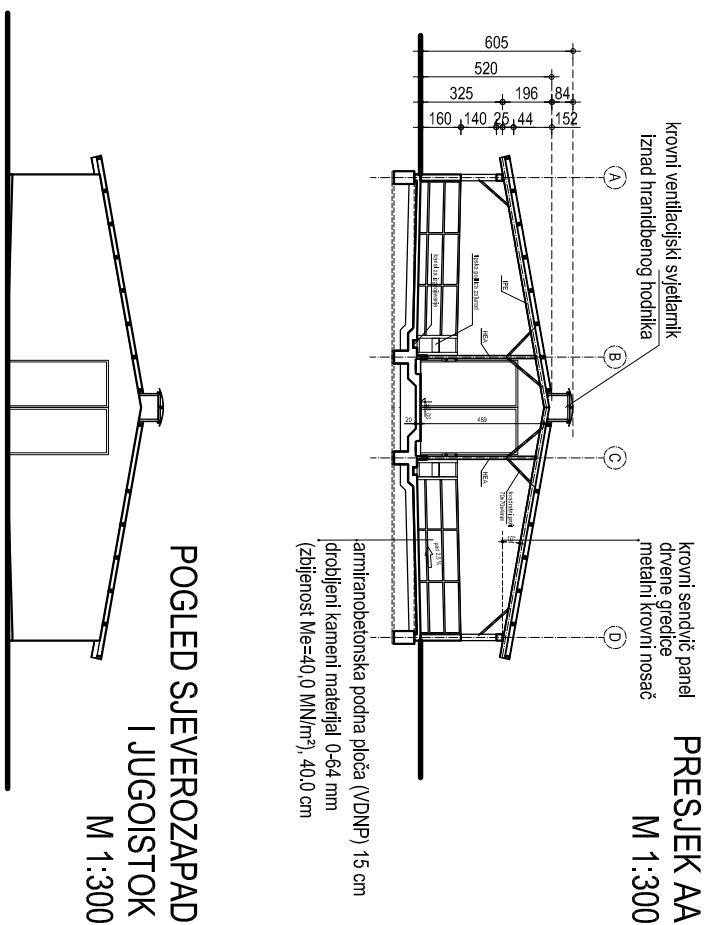

POGLED SJEVEROZAPAD  
I JUGOISTOK  
M 1:300

OBRACUN NGP POUVRŠINA*			
br.	OPIS PROSTORAJA	obrada poda	površina m² grad.
0.1	HRANIDBENI HODNIK	beton	258,42
0.2	BOKSOVI ZA JUNADI (14 komada)	beton	944,82
1 TOVILIŠTE UKUPNO NETO 0.1-0.2			1203,24

OBRACUN BGP POUVRŠINA\*\*

oz.	OPIS PROSTORNIH CJELINA	površina m² grad.	koef.	površina m² obrac.
P.1	TOVILIŠTE JUNADI	1.299,63	1	1.299,63
1 TOVILIŠTE UKUPNO BGP PRIZEMLJE		1.299,63	1	1.299,63

4 TOVILIŠTA UKUPNO BGP PRIZEMLJE 1.299,63 1 5.198,52

1. TOVILIŠTE JUNADI X 4 KOMADA  
M 1:300

0m 3 15