PRILOG 5. Prva faza eksploatacije, M 1 : 1 000

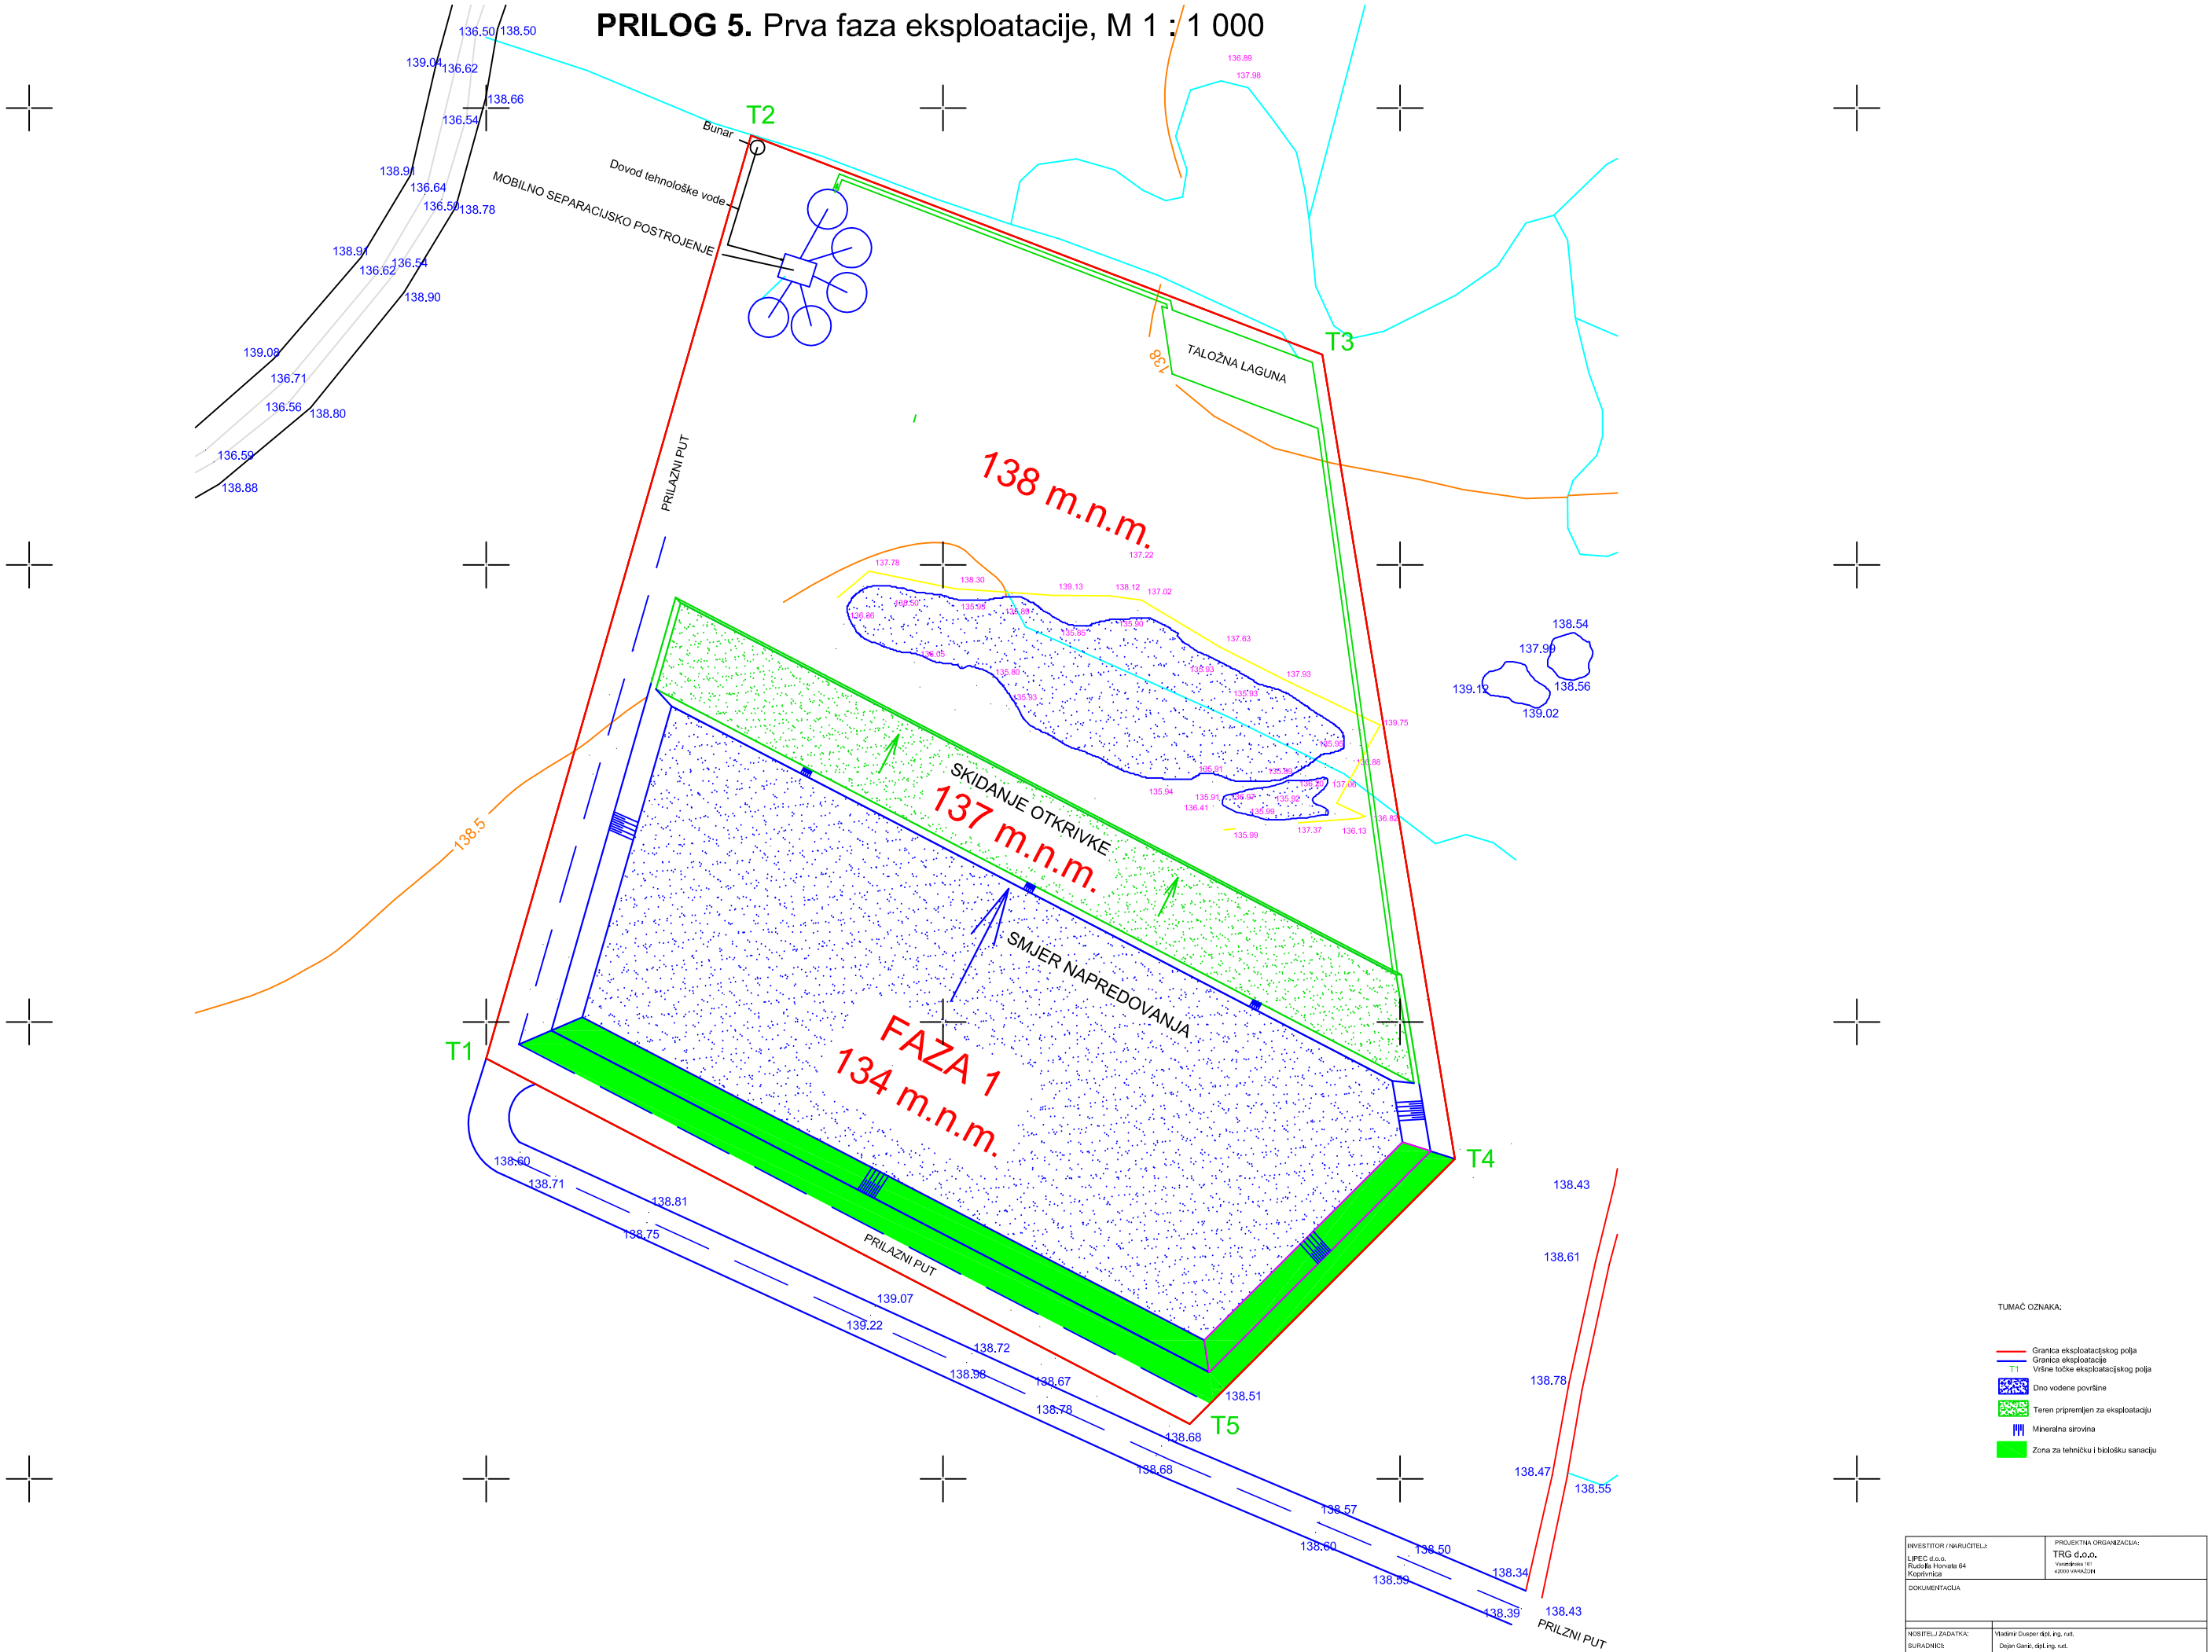

TUMAČ OZNAKA:

- Granica eksploatacijskog polja
- Granica eksploatacije
- T1 Vršne točke eksploatacijskog polja
- Dno vodene površine
- Teren pripremljen za eksploataciju
- Mineralna sirovina
- Zona za tehničku i biološku sanaciju

INVESTITOR / NARUČITELJ: LIPEC d.o.o. Rudolfa Horvata 64 Koprivnica	PROJEKTNA ORGANIZACIJA: TRG d.o.o. Varaždinska 10 42000 VARAŽDIN
DOKUMENTACIJA	
NOSITELJ ZADATKA: SURADNICI:	Vladimir Duspara dipl.ing. rud. Dejan Garić, dipl.ing. rud.
M 1:1000 PRILOG BR. 2	Prva faza eksploatacije, 2008. godina