PRILOG 6. Završna faza eksploatacije, M 1 : 1 000

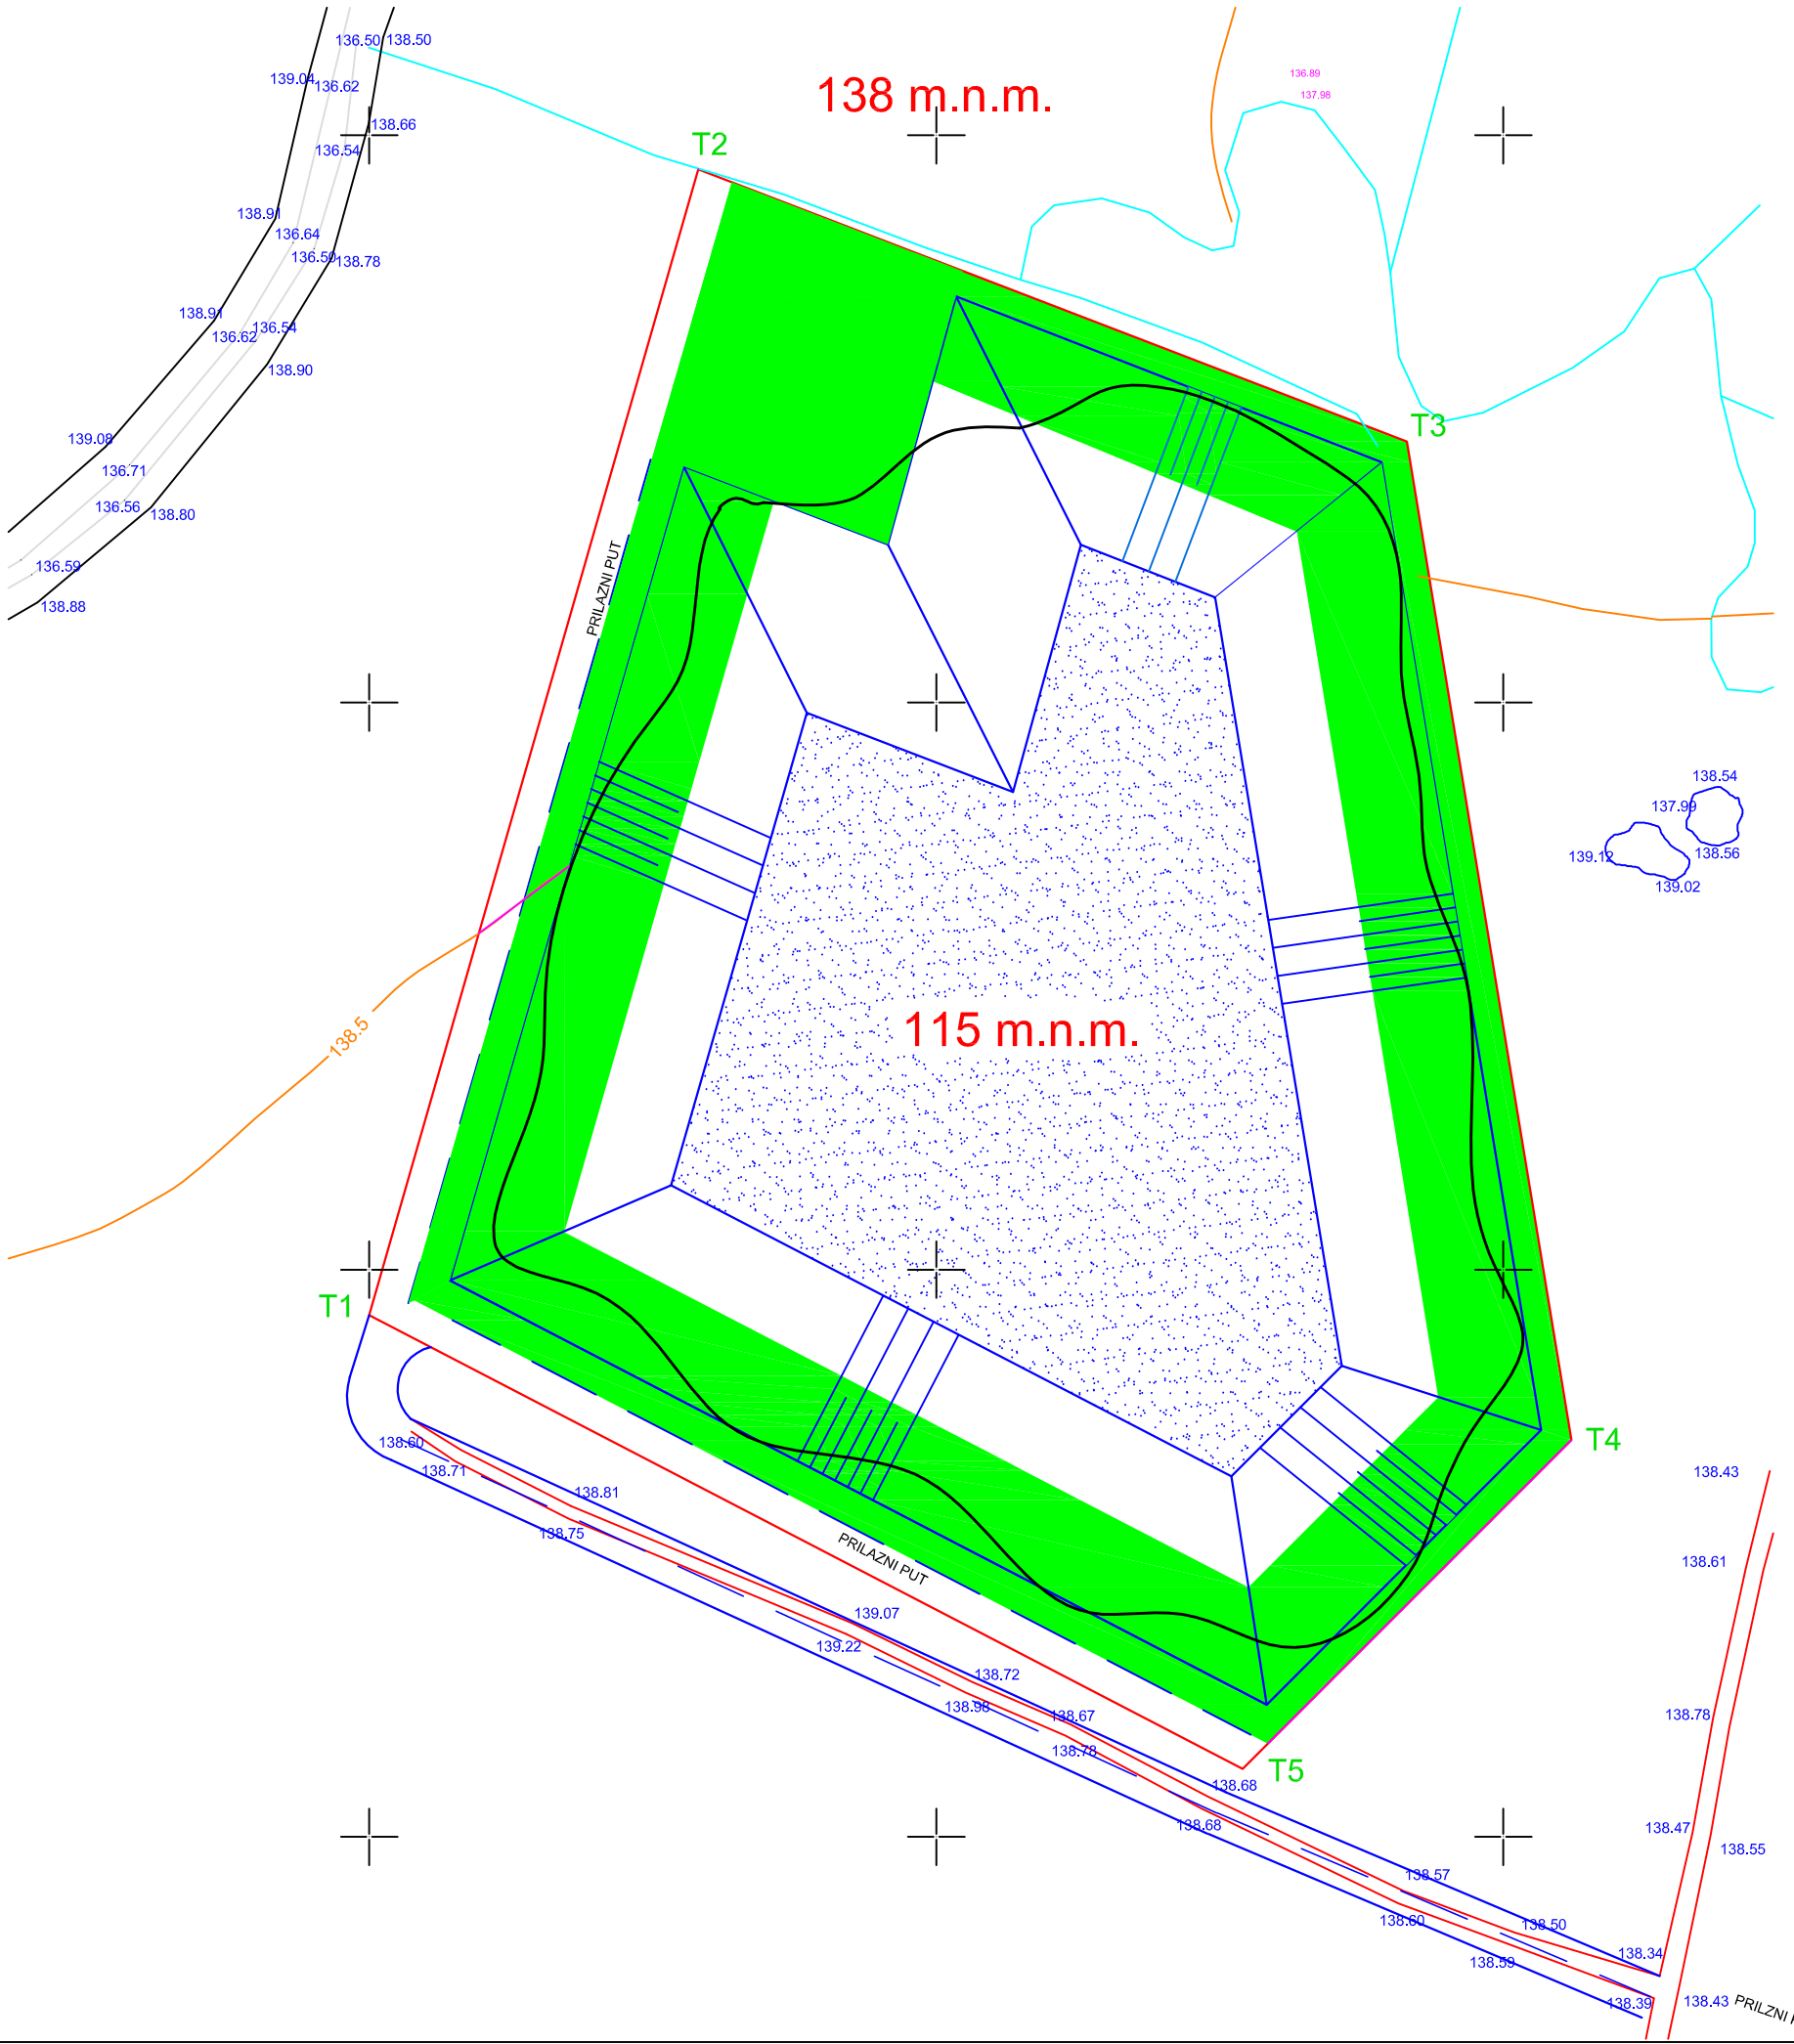

TUMAČ OZNAKA:

- Granica eksploatacijskog polja
- Granica eksploatacije
- T1 Vršne točke eksploatacijskog polja
- Dno vodene površine
- Mineralna sirovina
- Zona za tehničku i biološku sanaciju
- Predviđena obalna linija

INVESTITOR / NARUČITELJ: LIPEC d.o.o. Rudolfa Horvata 64 Koprivnica	PROJEKTNA ORGANIZACIJA: TRG d.o.o. Varaždinska 181 42000 VARAŽDIN
DOKUMENTACIJA	
NOSITELJ ZADATKA:	Vladimir Dusper dipl. ing. rud.
SURADNICI:	Dejan Garić, dipl. ing. rud.
M 1:1000 PRILOG BR. 3	Završna faza eksploatacije, 2008. godina